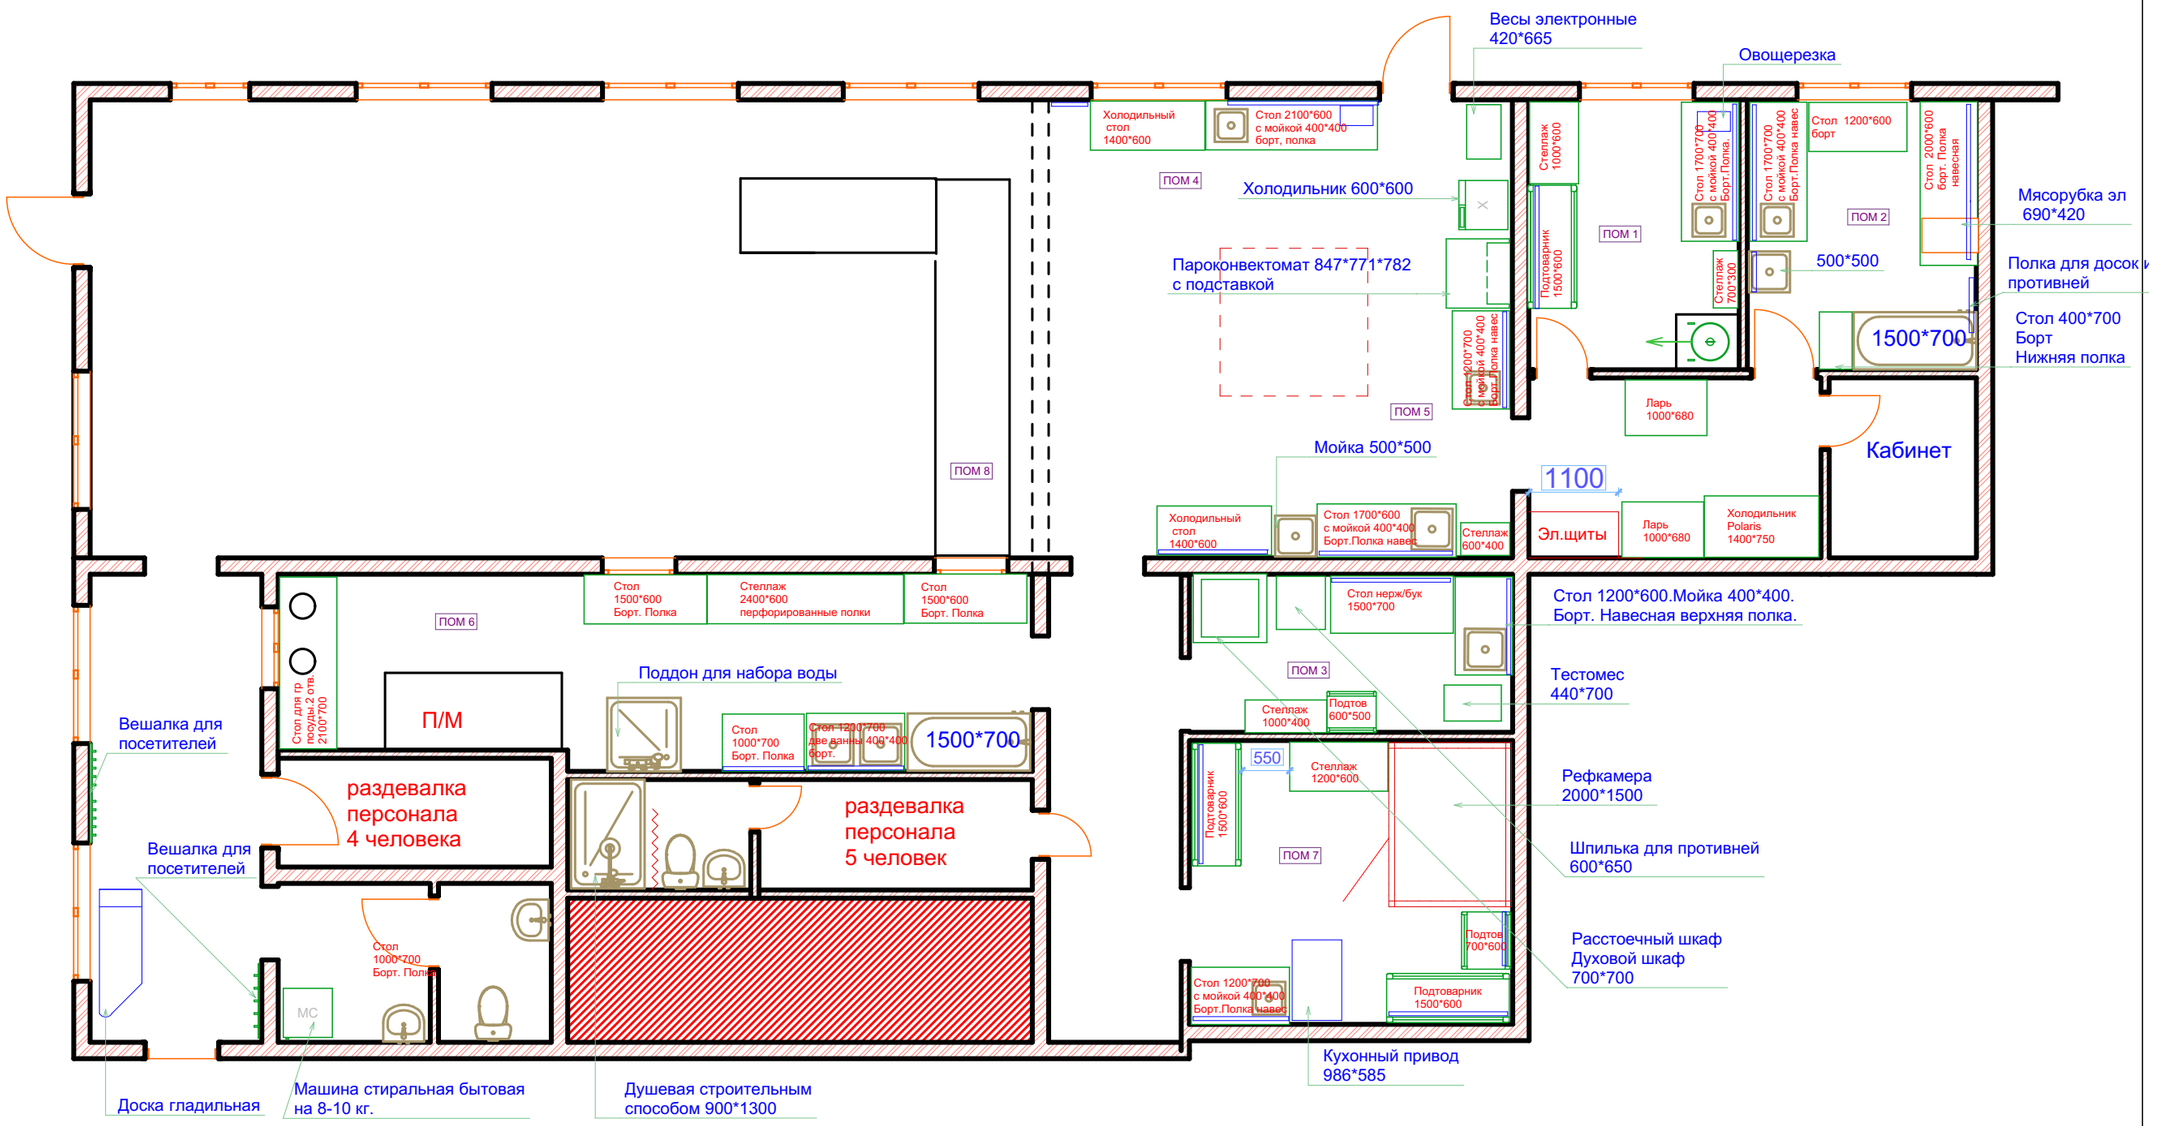

Рыболовецкий колхоз имени В.И. Ленина	Капитальный ремонт столовой	План расстановки мебели и оборудования	М 1:75
Дизайн-студия "Белый интерьер"	*Диз. Хохлова Е.С.*	*тел. +7-9290040829*	18.06.21