


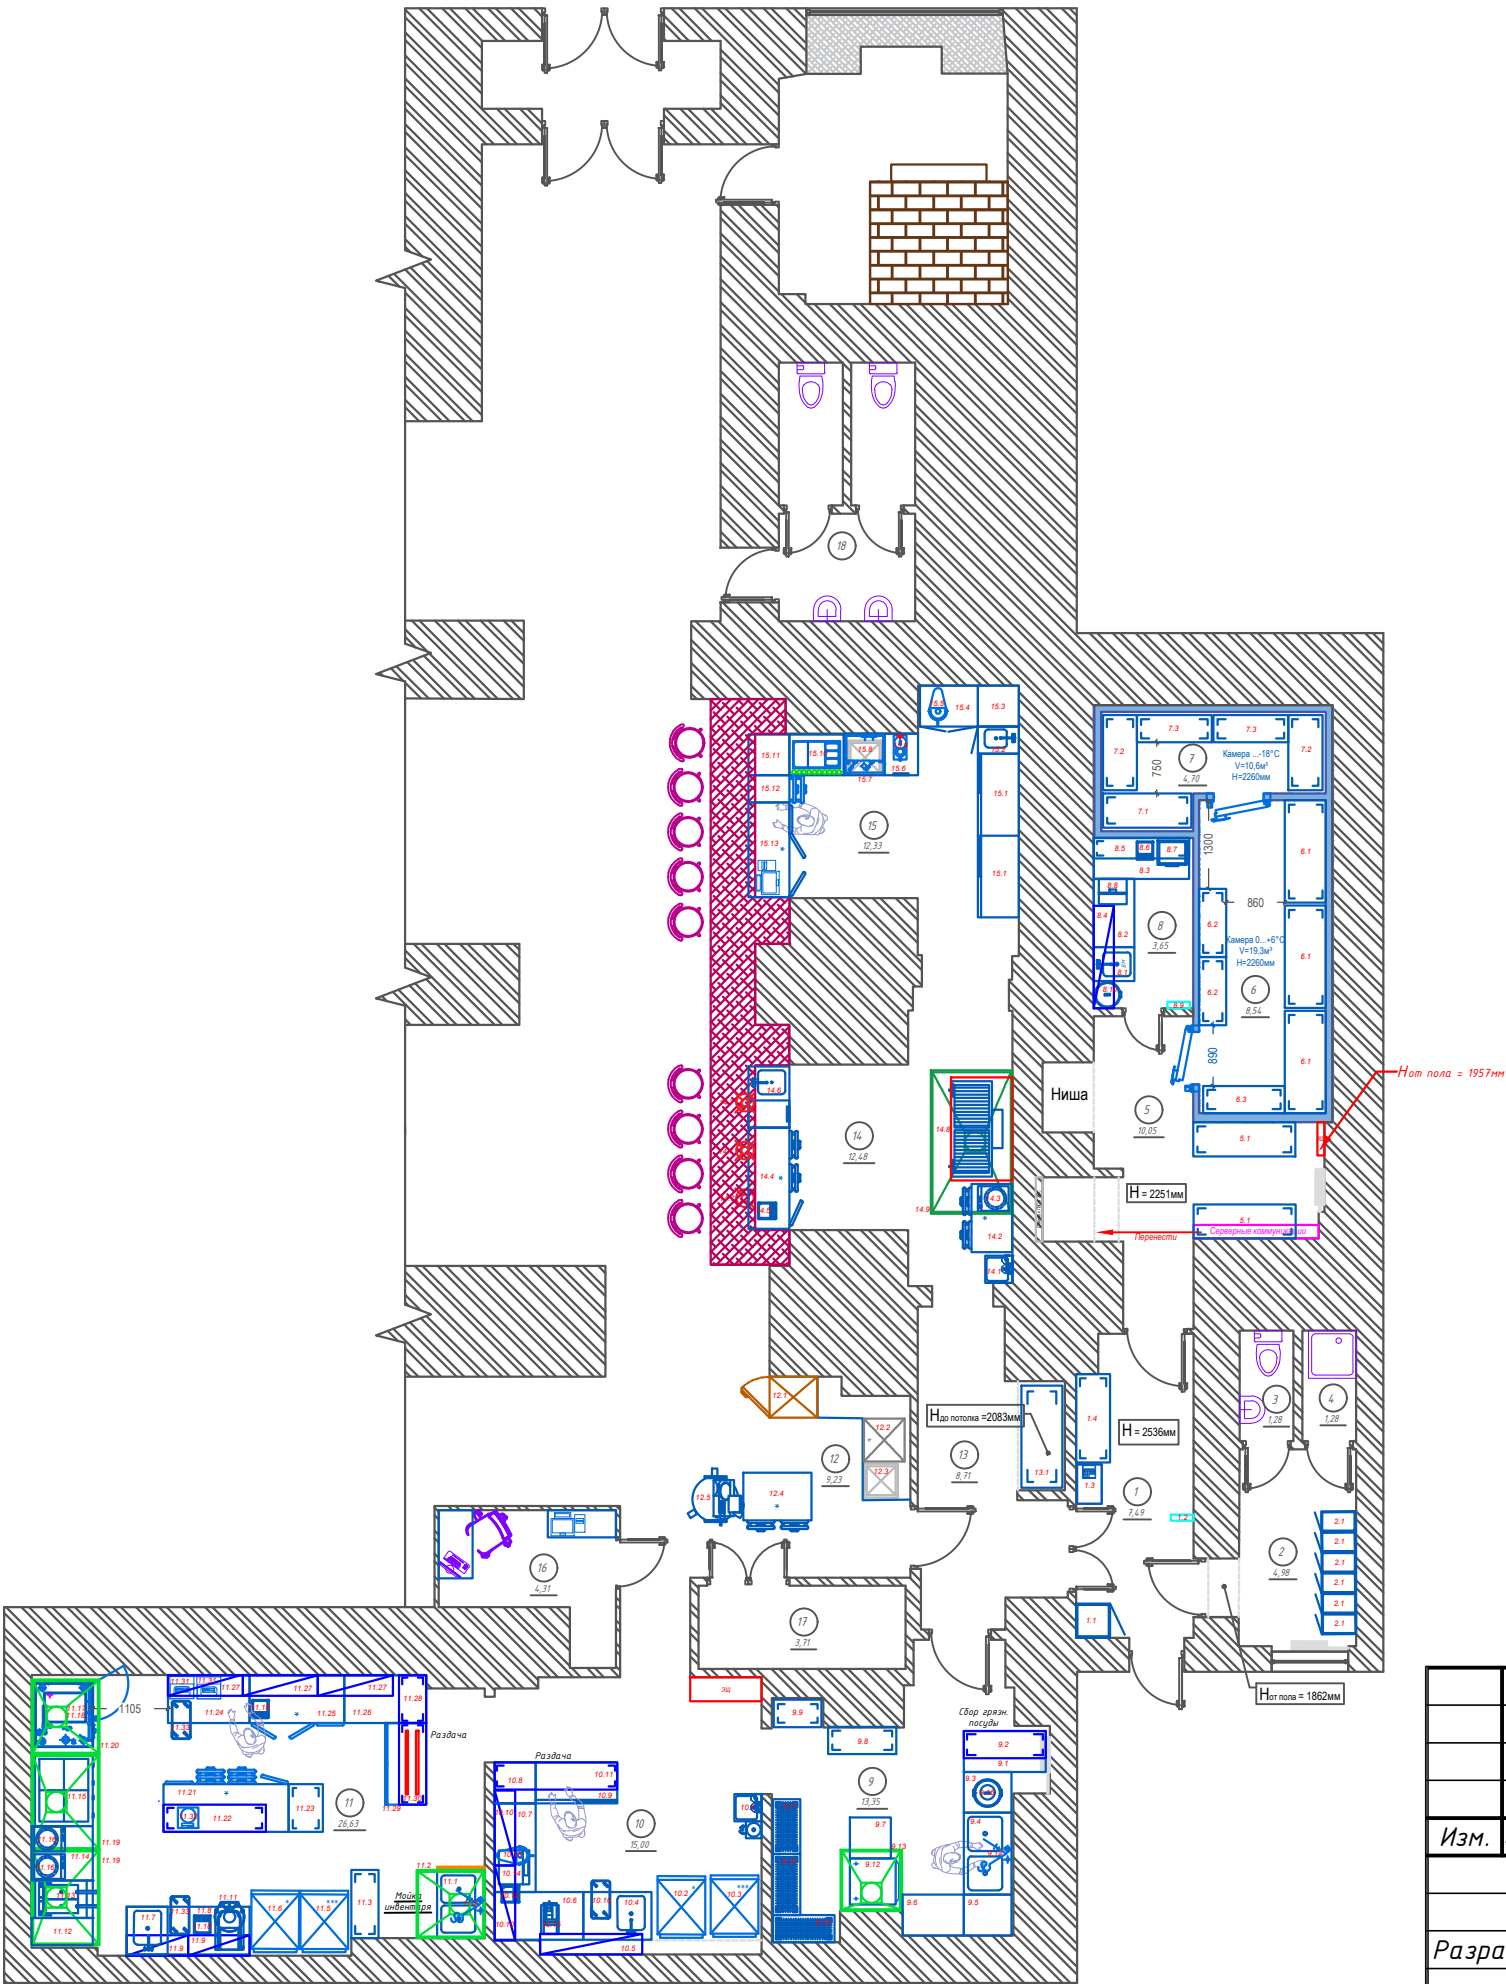

Экспликация помещений

Номер помещения	Наименование	Площадь, м ²	Кат. помещ.
1	Загрузочная/тамбур	7.49	
2	Гардероб персонала	4.98	
3	Сан.узел для персонала	1.28	
4	Душевая	1.28	
5	Склад сырья	10.05	
6	Камера холодильная №1	8.54	
7	Камера холодильная №2	4.70	
8	Заготовочный цех	3.65	
9	Моечная посуды	13.35	
10	Холодный цех	15.00	
11	Горячий цех	26.63	
12	Станция официантов	9.23	
13	Коридор	8.71	
14	Открытая кухня (Chef's table)	12.48	
15	Барная зона	12.33	
16	Административный кабинет + касса	4.31	
17	Техническое помещение	3.71	
18	Гостевой сан.узел		

						001-02-2021-ТХ			
						г. Санкт-Петербург, Набережная реки Фонтанки, д.67-69			
Изм.	Кол. уч.	Лист	№ док.	Подп.	Дата		Стадия	Лист	Листов
							П	1	5
Разраб.	Перминова				02.21		Технологическая расстановка оборудования		