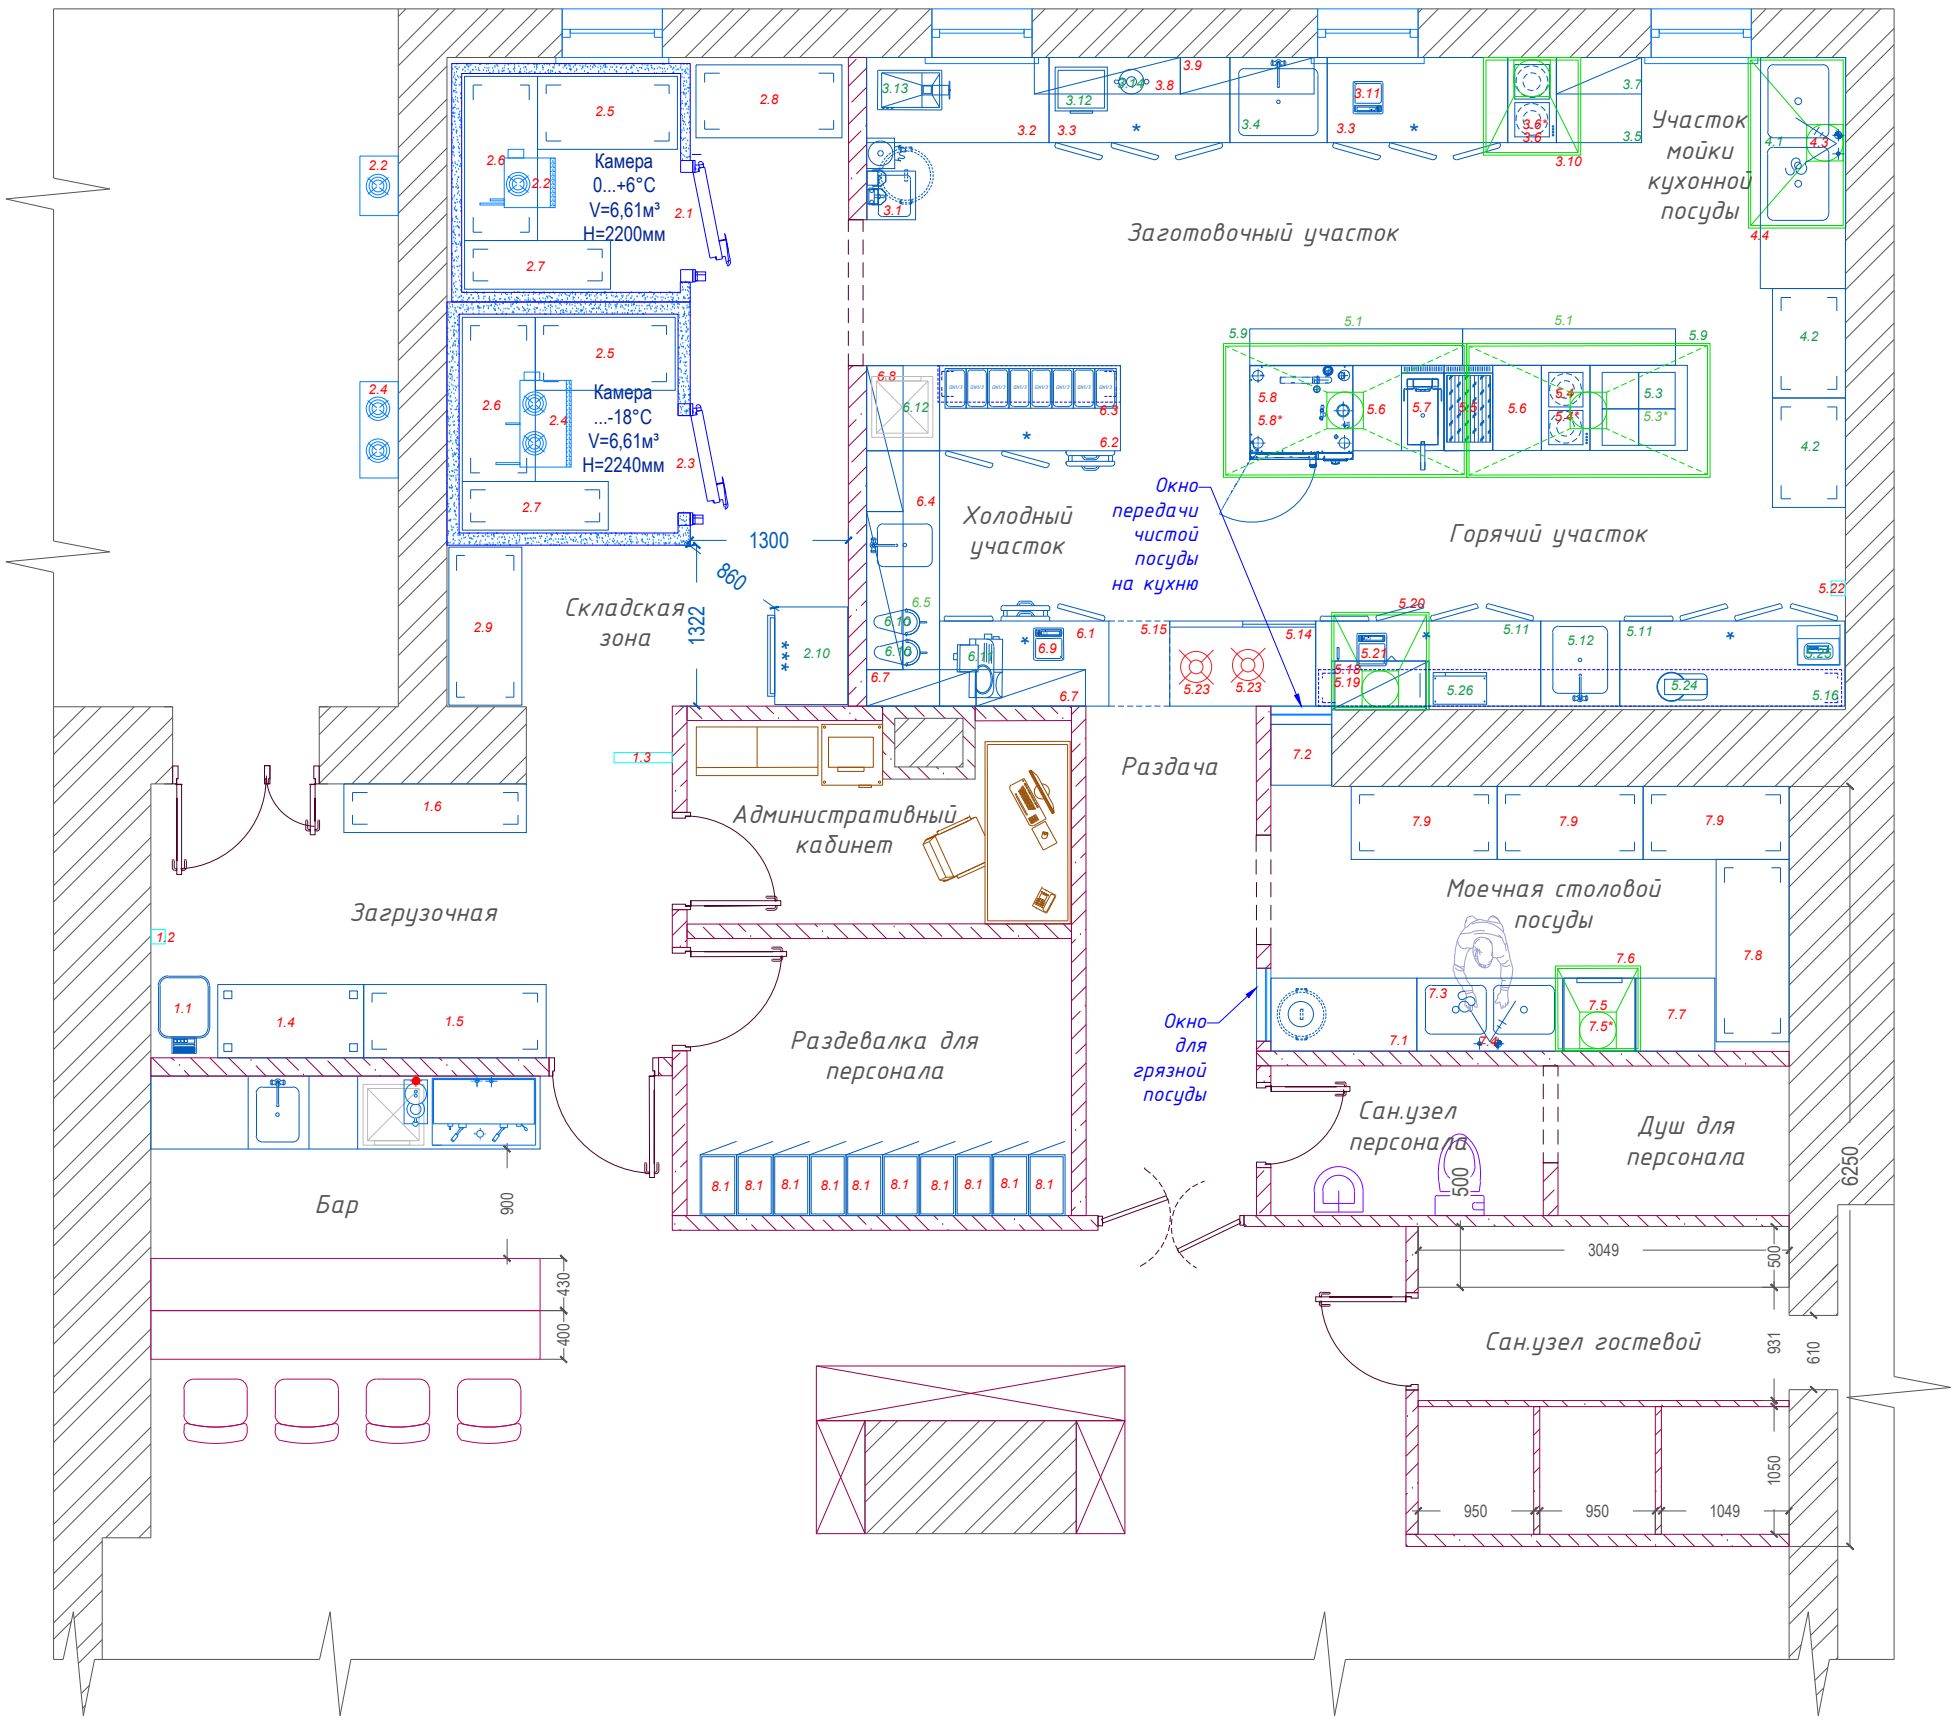

УСЛОВНЫЕ ОБОЗНАЧЕНИЯ:

Пути движения сырья

Пути движения полуфабрикатов

Пути движения готовой продукции

Пути движения грязной посуды

Пути движения чистой посуды

Изм.	Кол. уч.	Лист	№ док.	Подп.	Дата		Стадия	Лист	Листов
							П	1	1
Разраб.					09.21	Концепция			

Согласовано

Взам. инв. №

Подп. и дата

Инв. № подл.

Формат А3